


PROFIL

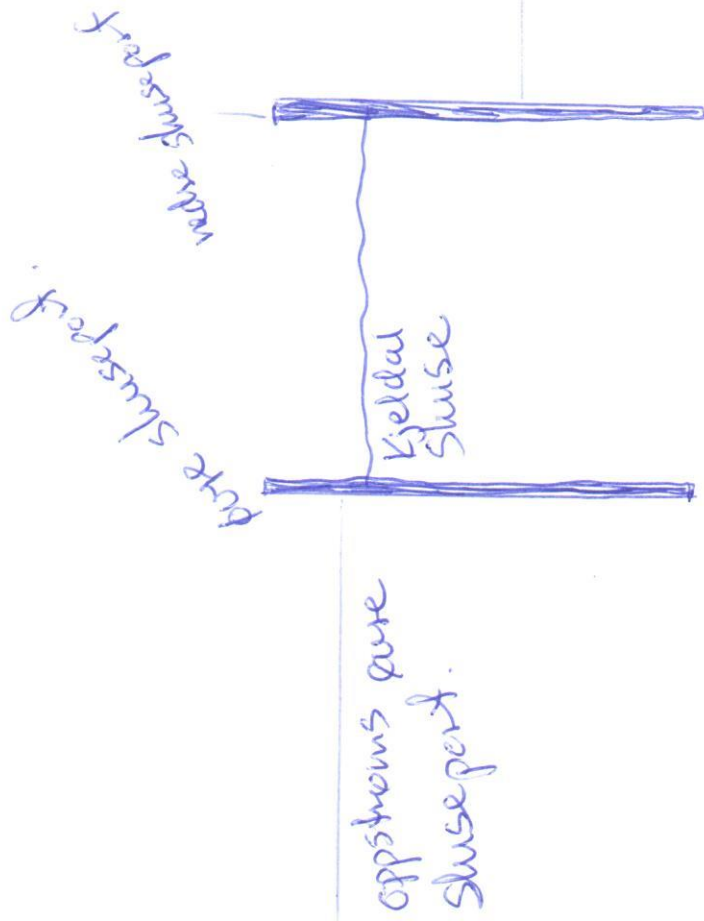

part 2

part 1

Fiskespenne
" Nye porter


bedstøms
spenne.

Hevings vannstand
30 cm gir ca 750 m^3
ekstra vann som kan
" slusjes" ut over sperra
for passering av båter.

Illustrasjon:
Håvard Fredley
Bjørn Eirik Lauritzen
2016

SETT OVENTKA.

Shusperter medte kjeld

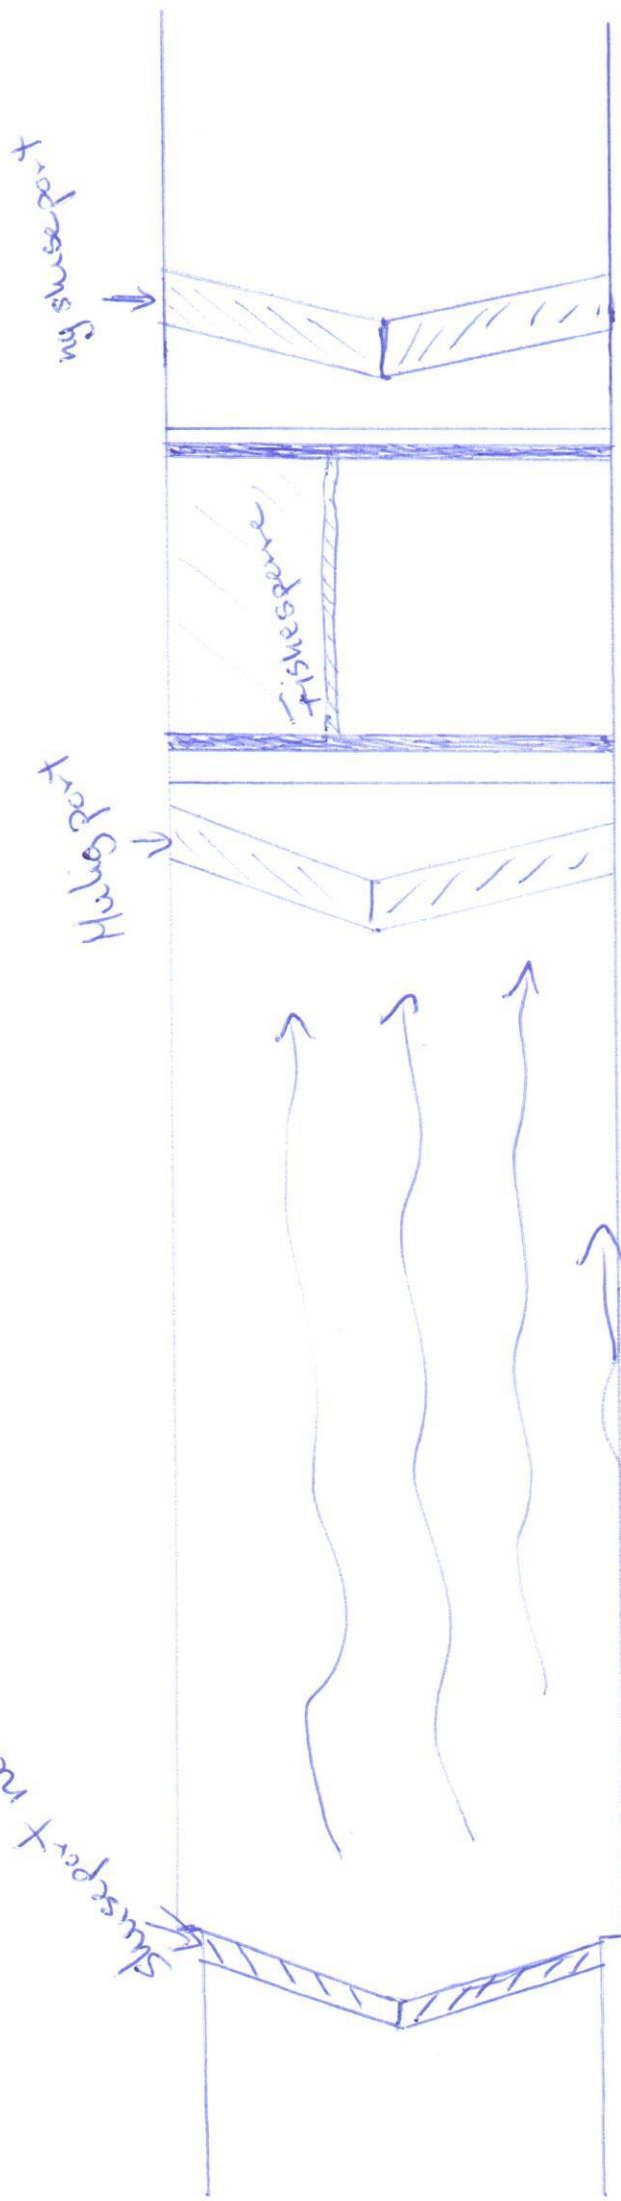

En ombygging i fishesperre må til. Plassering av integrerte porter er ikke 100% viktig, men må forstås som en illustrasjon.

Jill. Håvard Fredly
Bjørn Eirik Lamvik
2016

- Alternativ med overrislingsventiler/luker.



Fig. 1. Sluseport med "ventiler" for overstrømming.


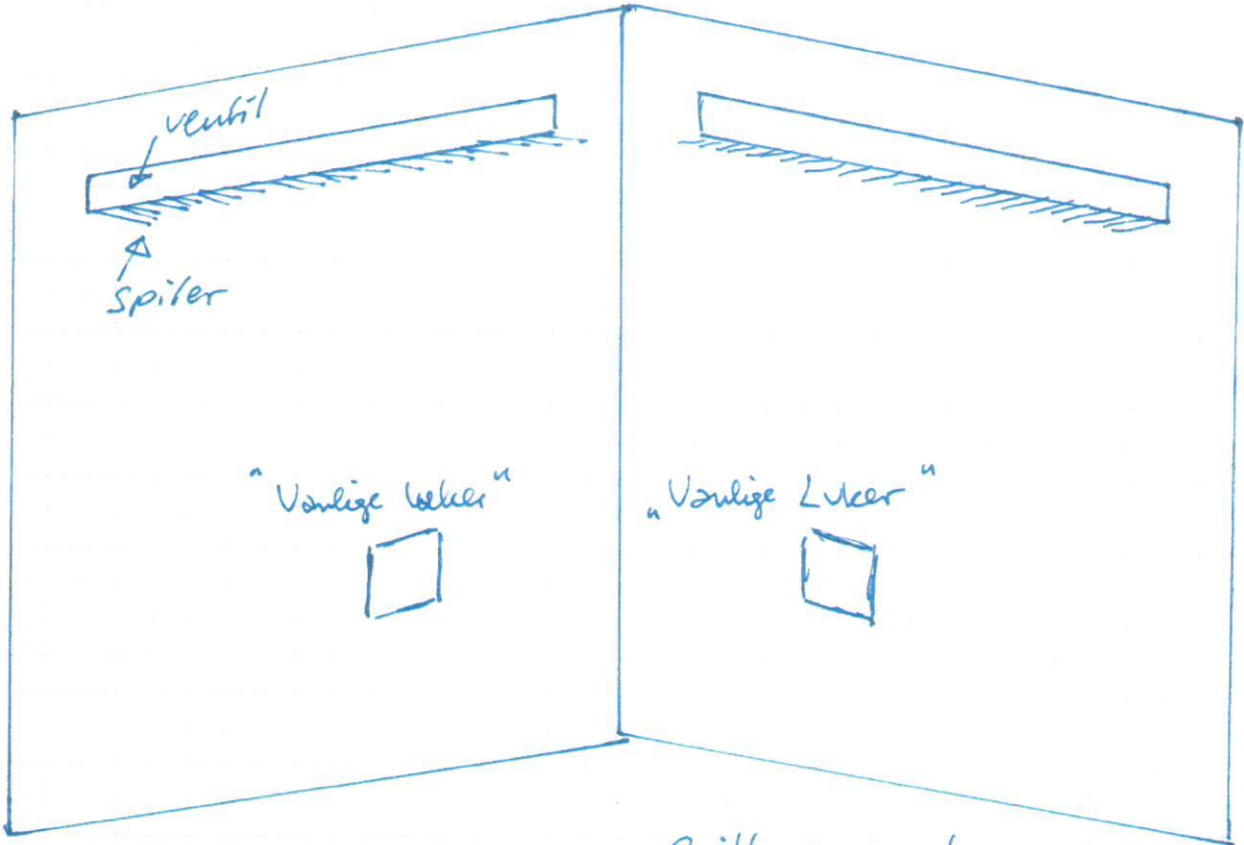


Fig. 2.

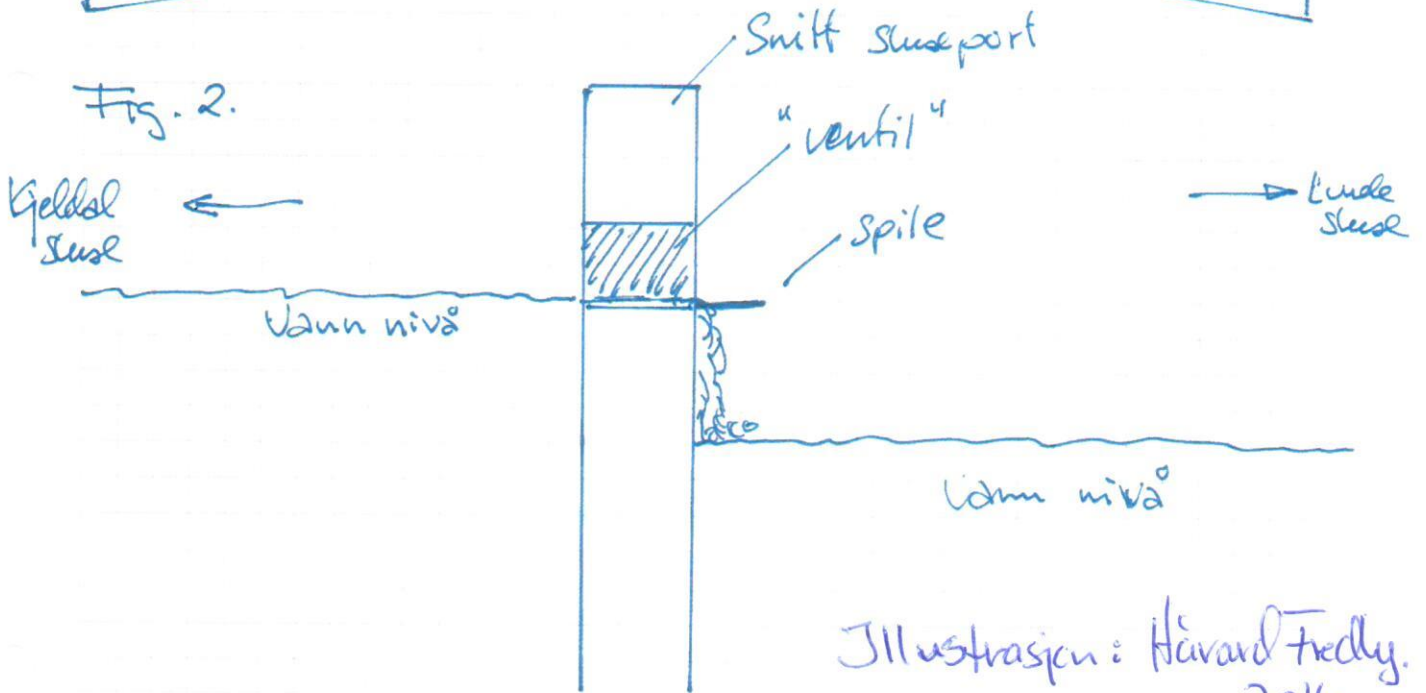

Illustrasjon: Håvard Fredly, 2016